


RUA SÃO JOÃO BATISTA

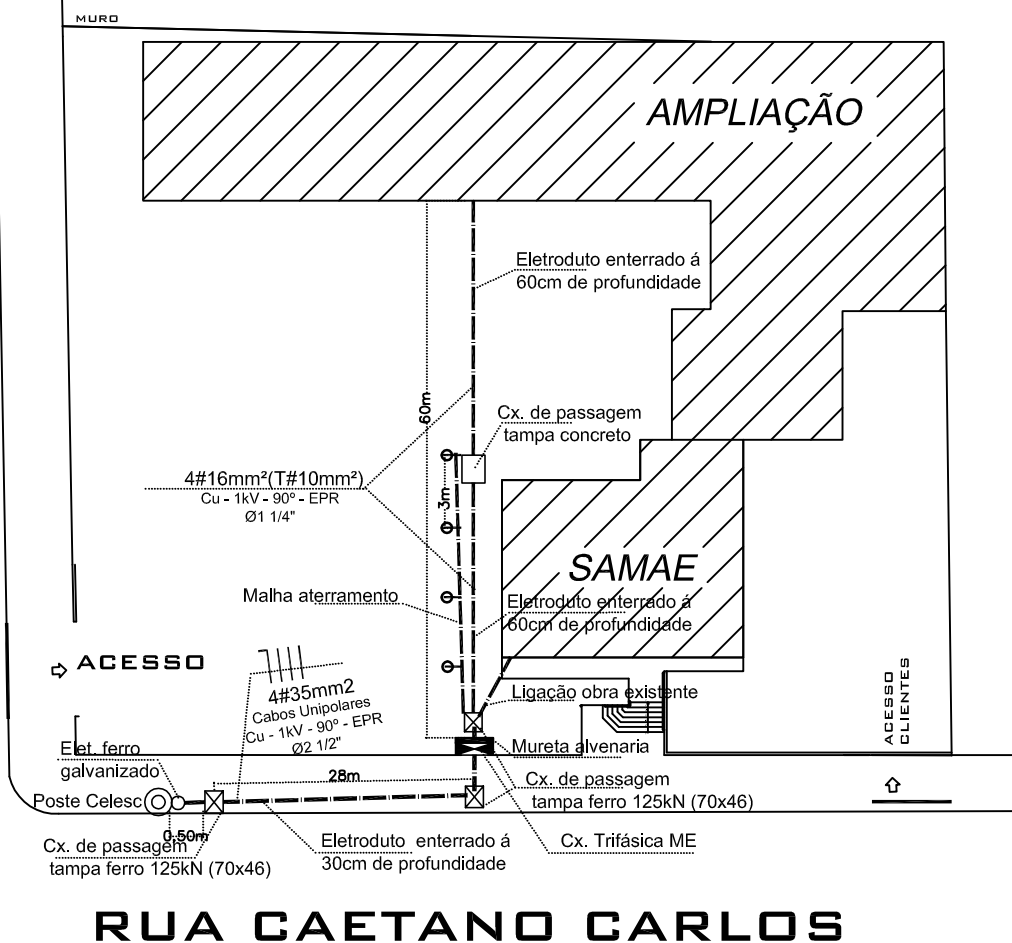

PROJETO ELÉTRICO

RESIDENCIAL, COMERCIAL E SPDA



Projeto:

Padrão Entrada de Energia Localização e Detalhes

CREA:

ART N°: 5932995-7

LOCAL

Rua Caetano Carlos, 466 - Centro - Campos Novos - SC

Solicitação:

PROPRIETARIO

SAMA E - Serviço Municipal de Água e Esgoto
CNPJ: 83.158.105/0001-09

RESP. TÉCNICO

Adriana Cordeiro Dos Santos
Tec. Eletrotécnica - CREA 108456-3

ESCALA

1:75

DESENHISTA

Adriana/Lucimara/Mara

Áreas (m²):

DATA

Agosto 2016

PRANCHA:

01/01