



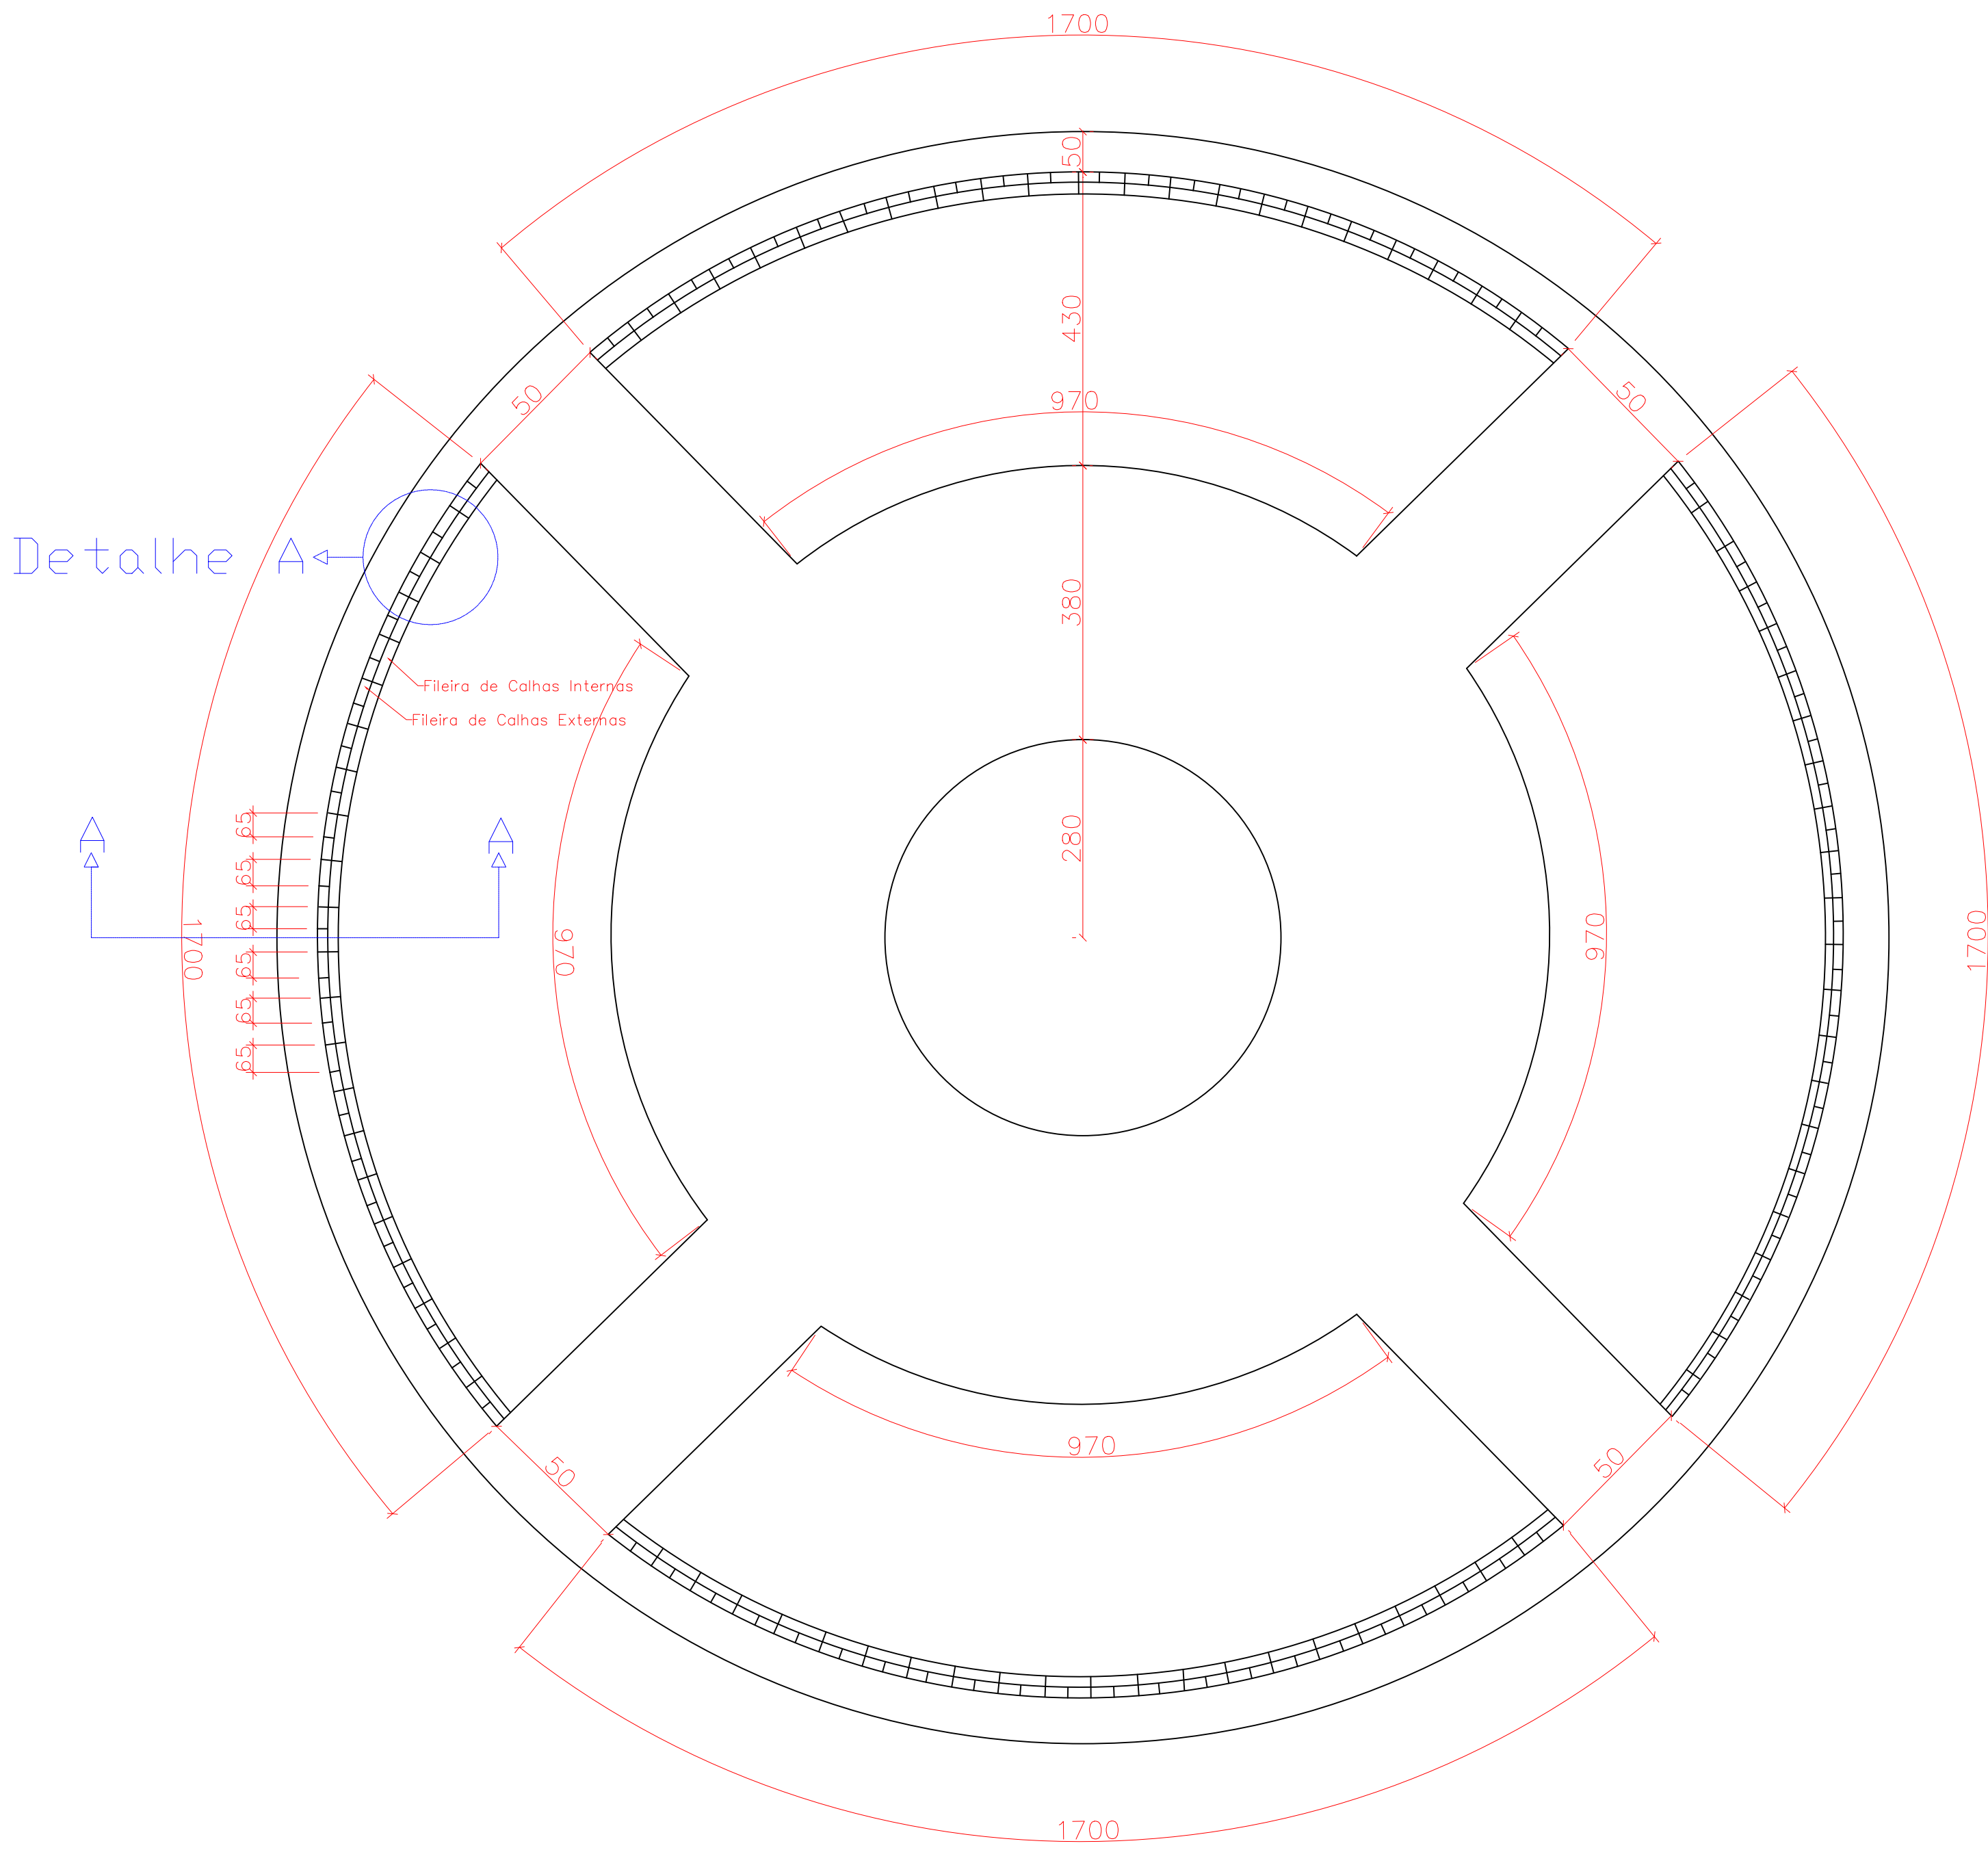


Detalhe A

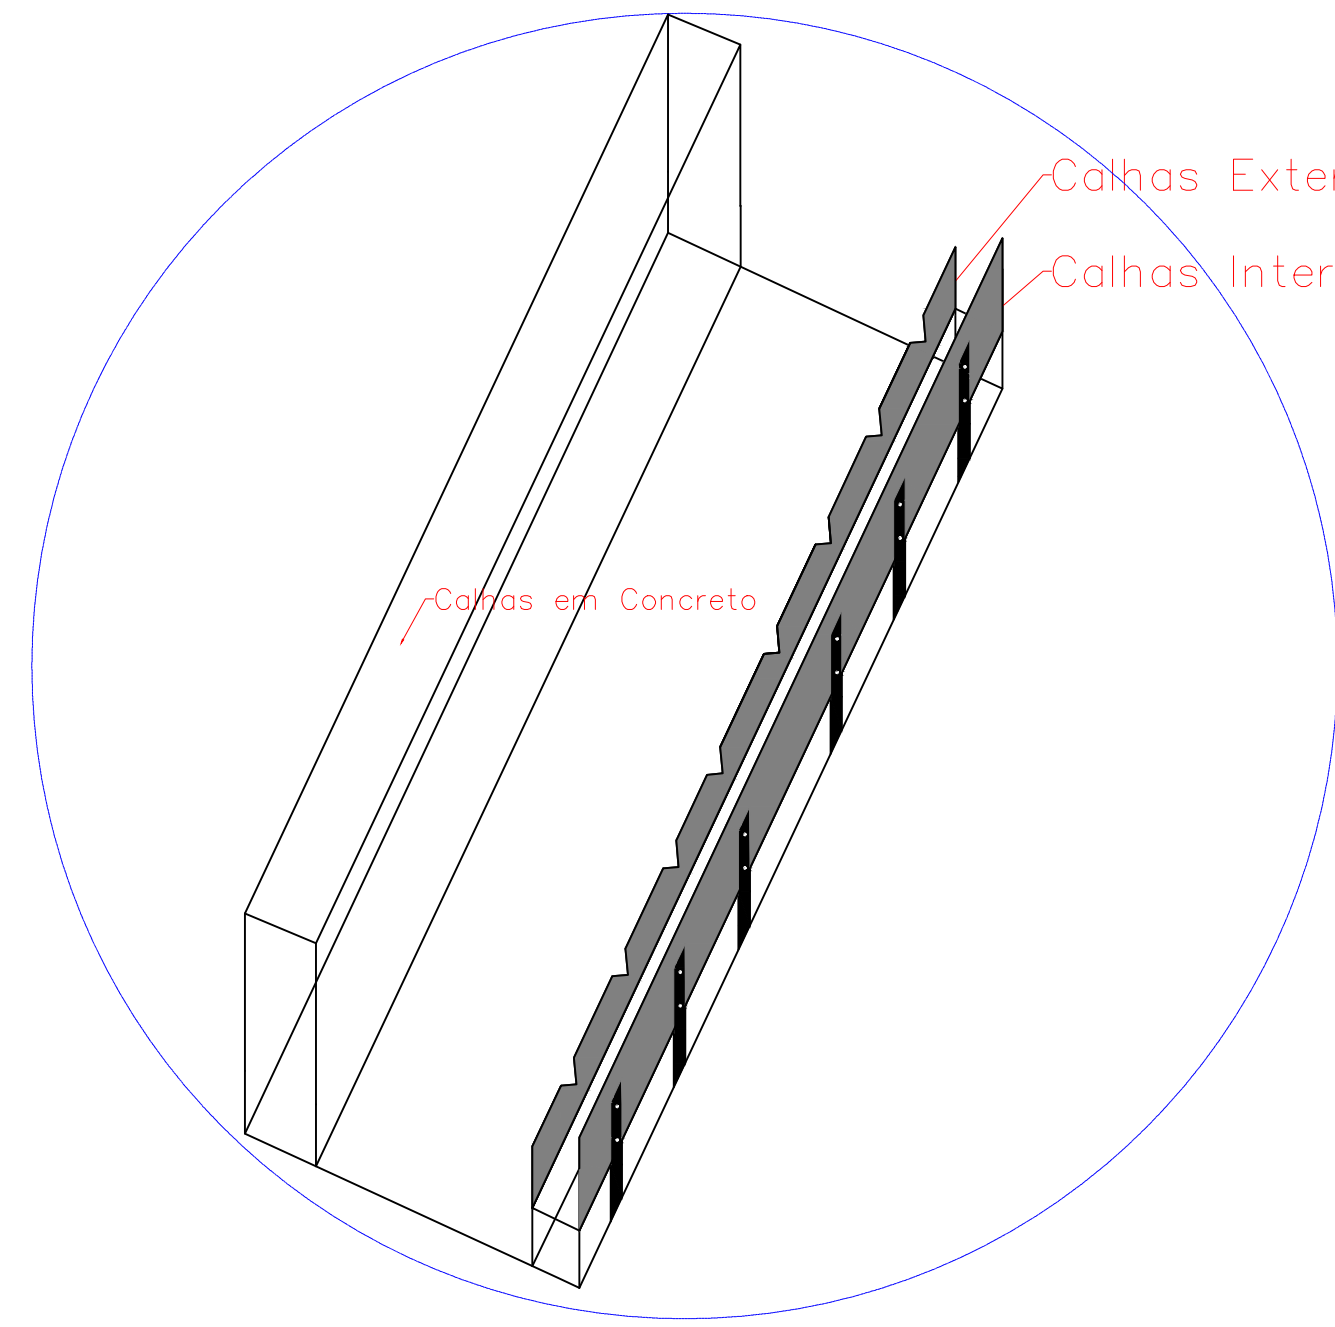


Detalhe A


Calhas Externas

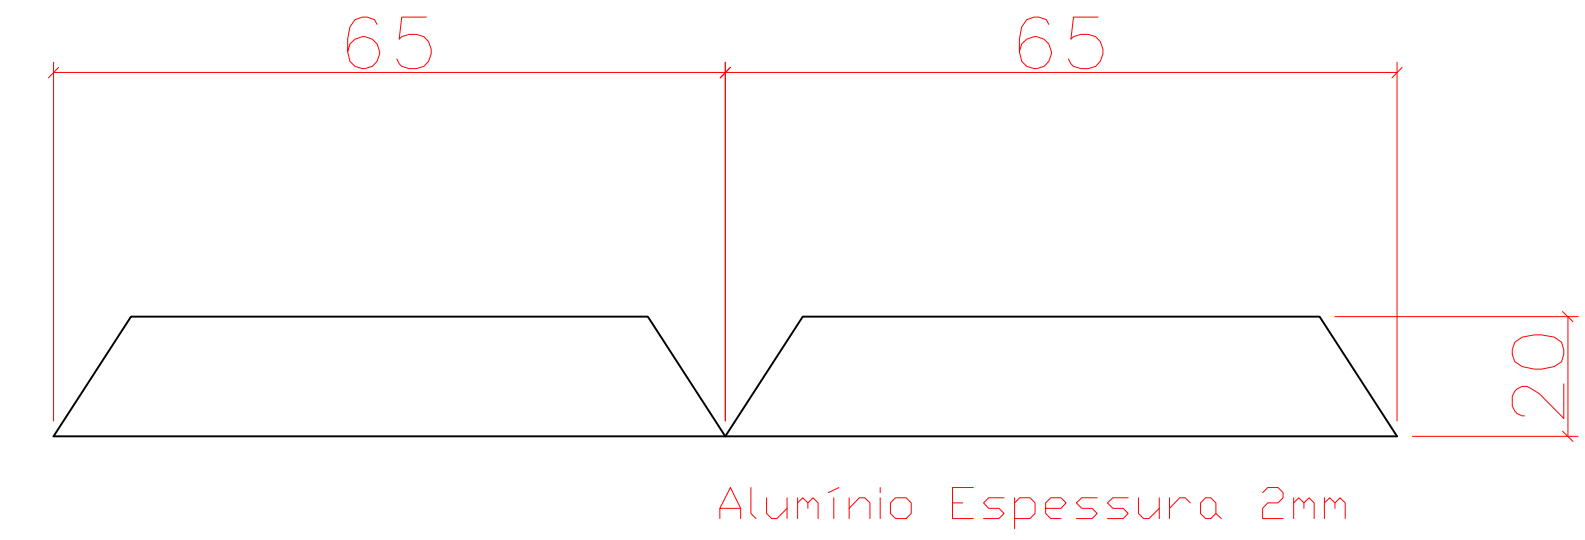

Calhas Internas

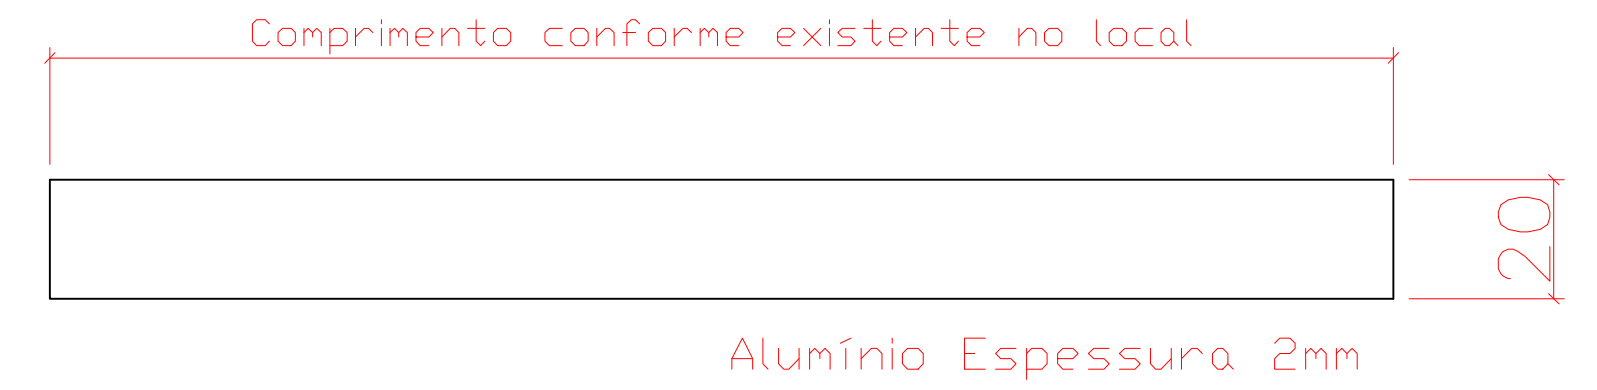

Corte A

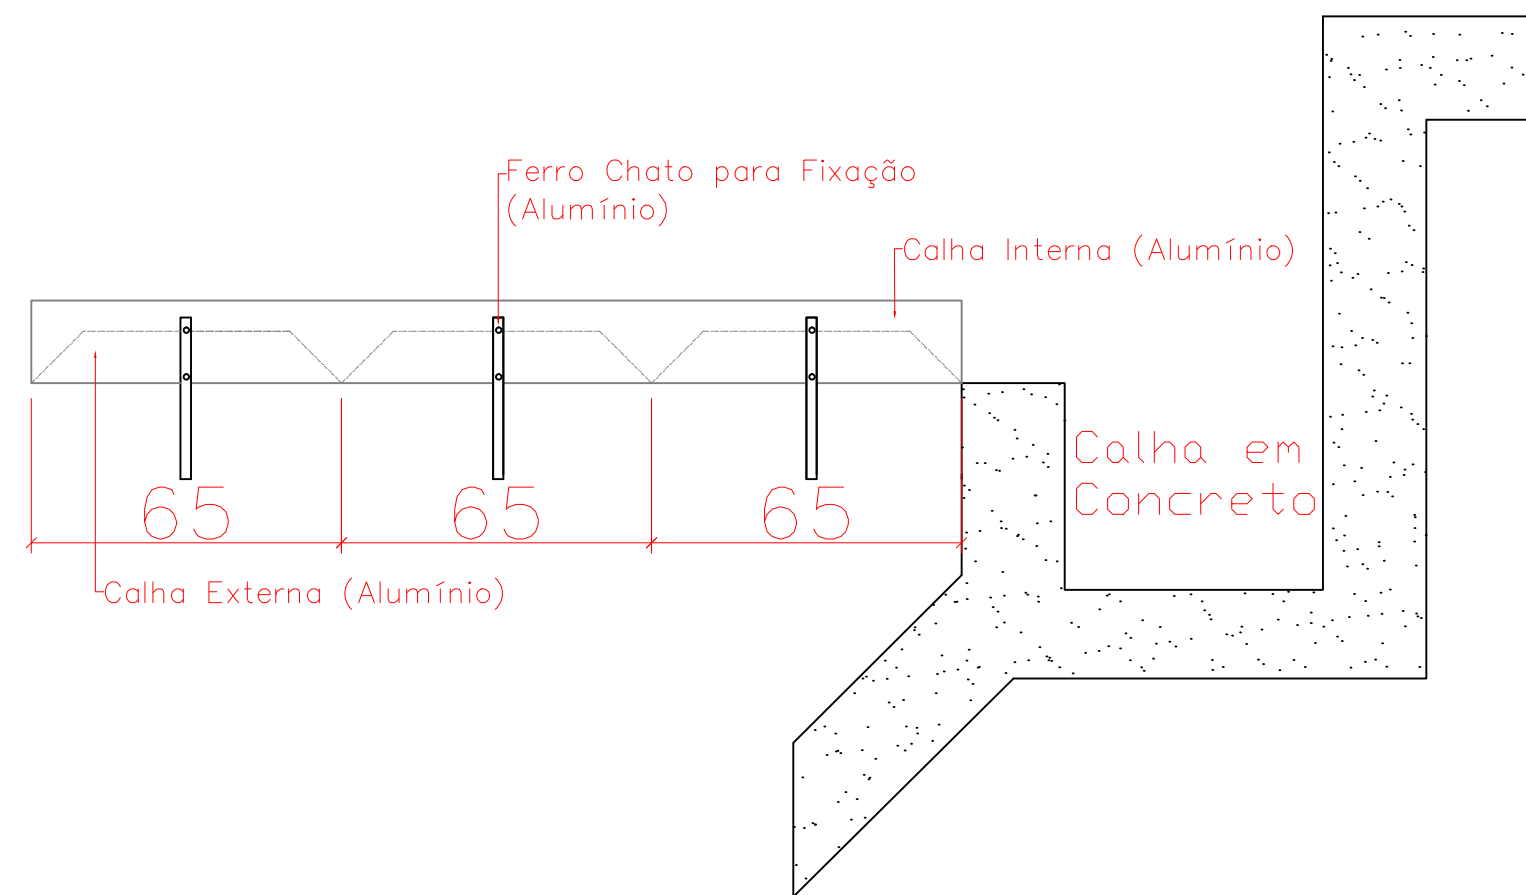

SAMAE
SERVIÇO AUTÔNOMO MUNICIPAL
DE ÁGUA E ESGOTO

DESCRIÇÃO DO PROJETO: **CALHAS REATOR UASB**

TÍTULO: **REATOR UASB**

RESPONSÁVEL TÉCNICO:

RESPONSÁVEL TÉCNICO:
ENGº MARIO LUIZ PEGORARO
CREA-SC 061185-7

AREA:

ESCALA:
INDICADA

DES/PROJ:
MARCOS

DATA:
2017

PRANCHA:
1 / 1