



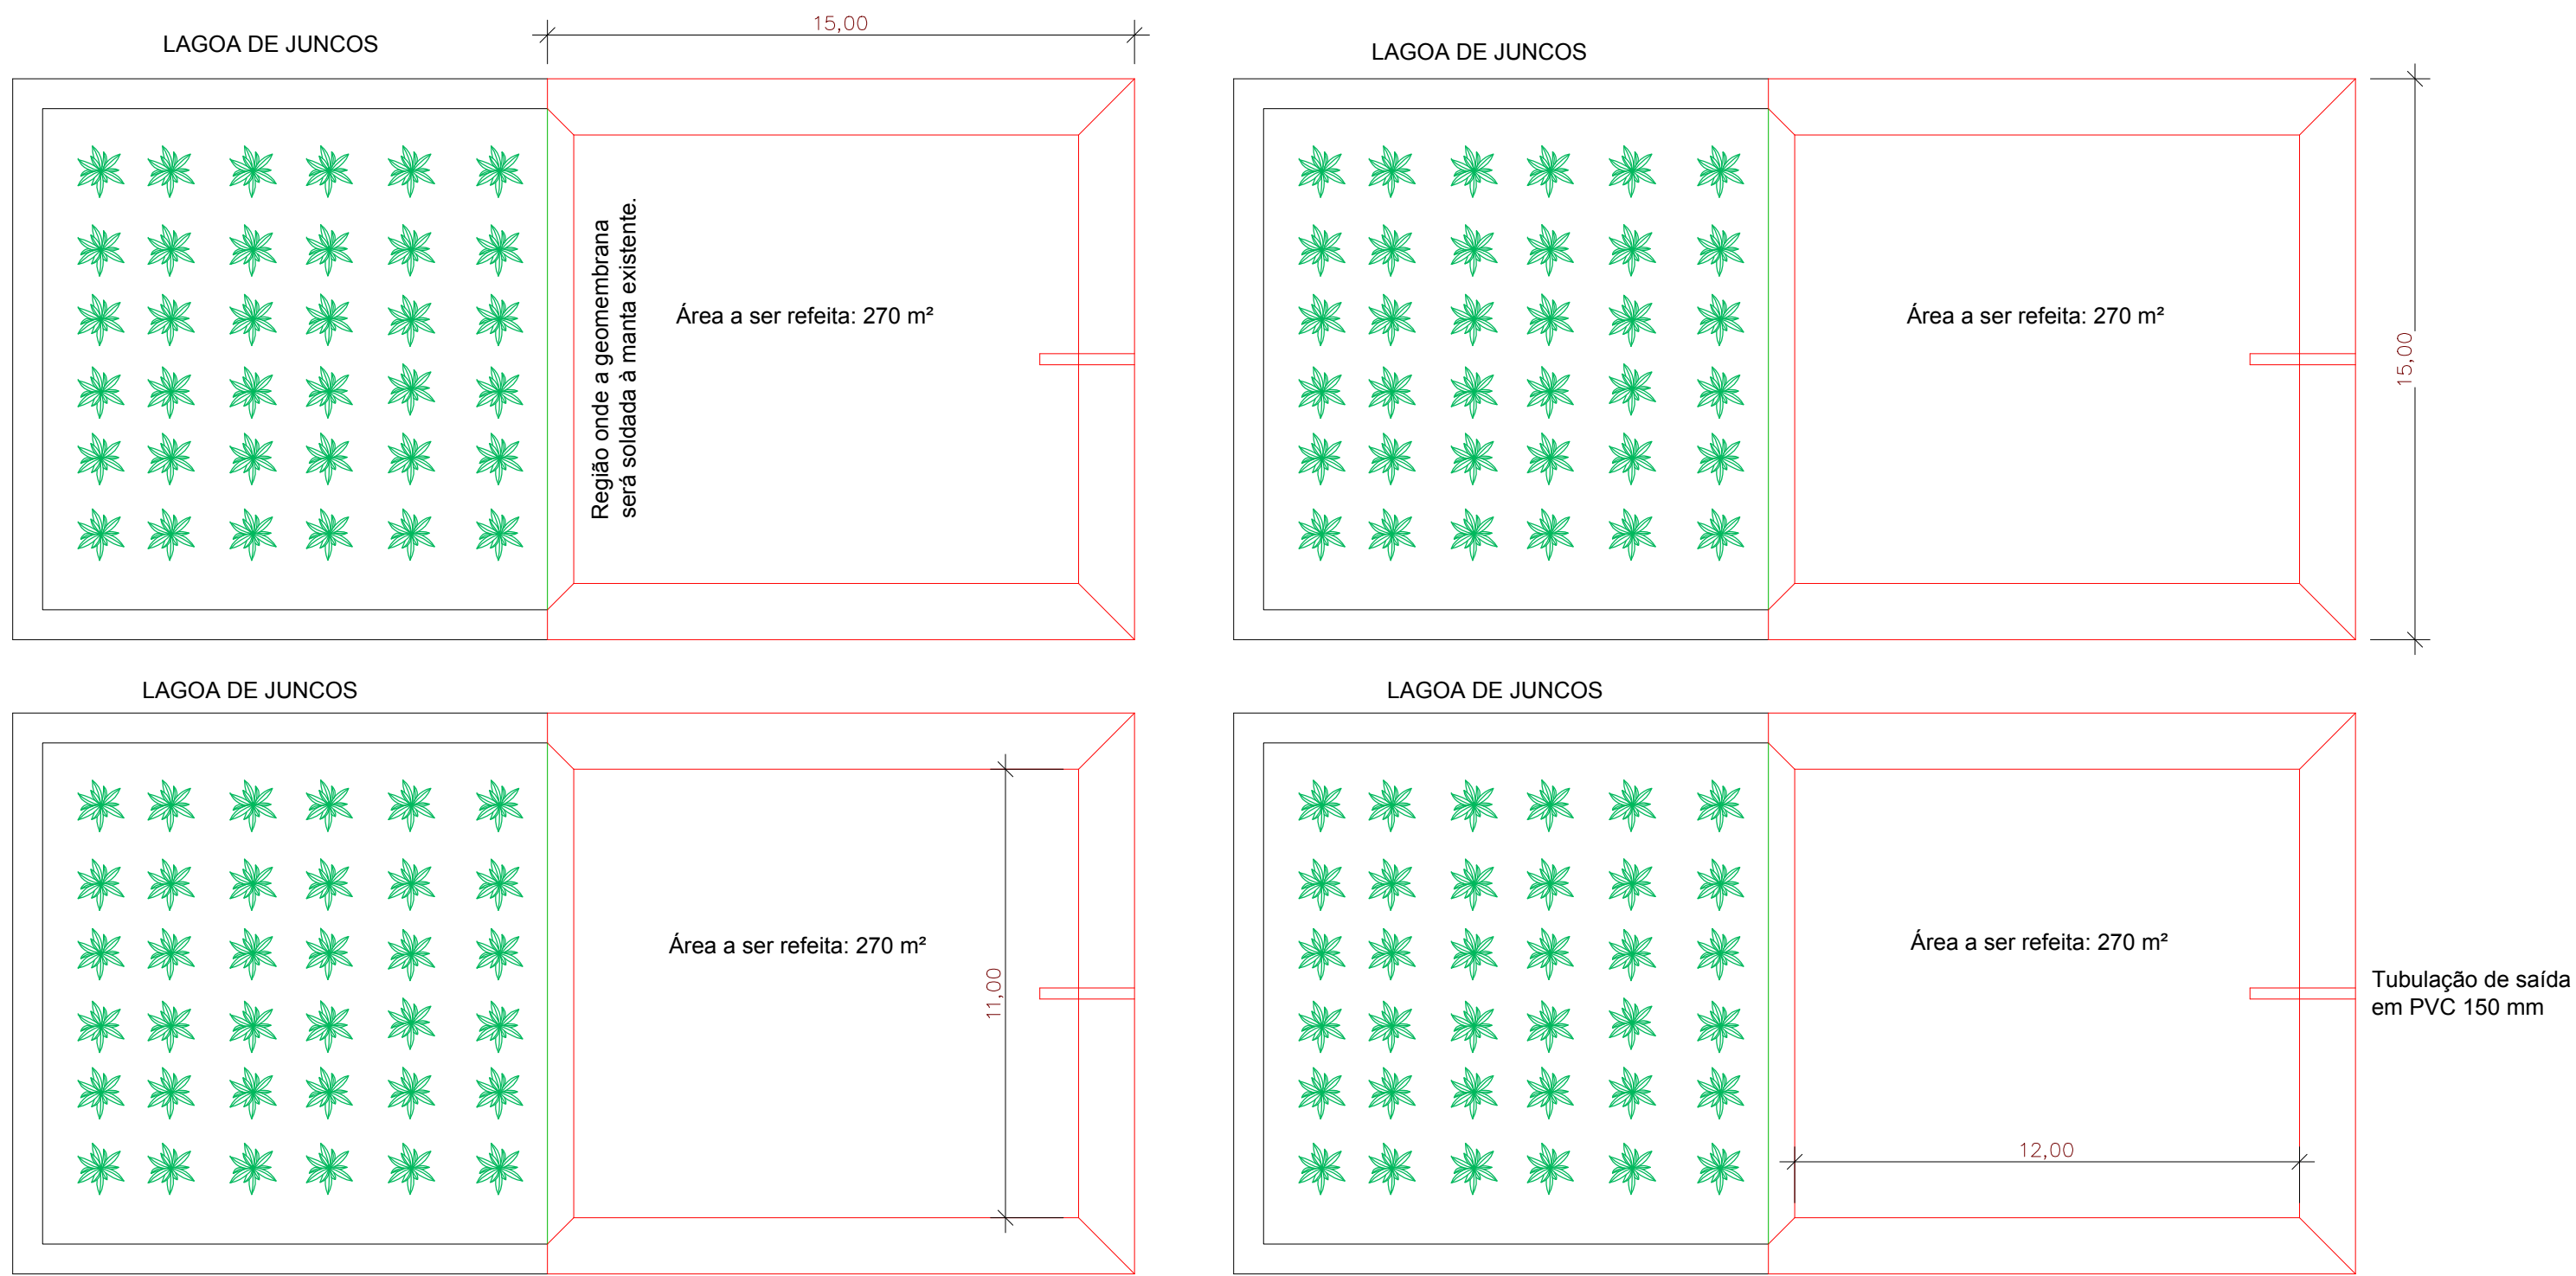

LAGOA DE JUNCOS: As dimensões são aproximadas. São 04 lagos já implantadas, que terão sua impermeabilização refeita em 50 % de sua área. São lagoas escavadas em solo, com taludes de aproximadamente 45° (1:1). As áreas a serem impermeabilizadas com geomembrana de PEAD de 1,00 mm terão sua base preparada com pedrisco.

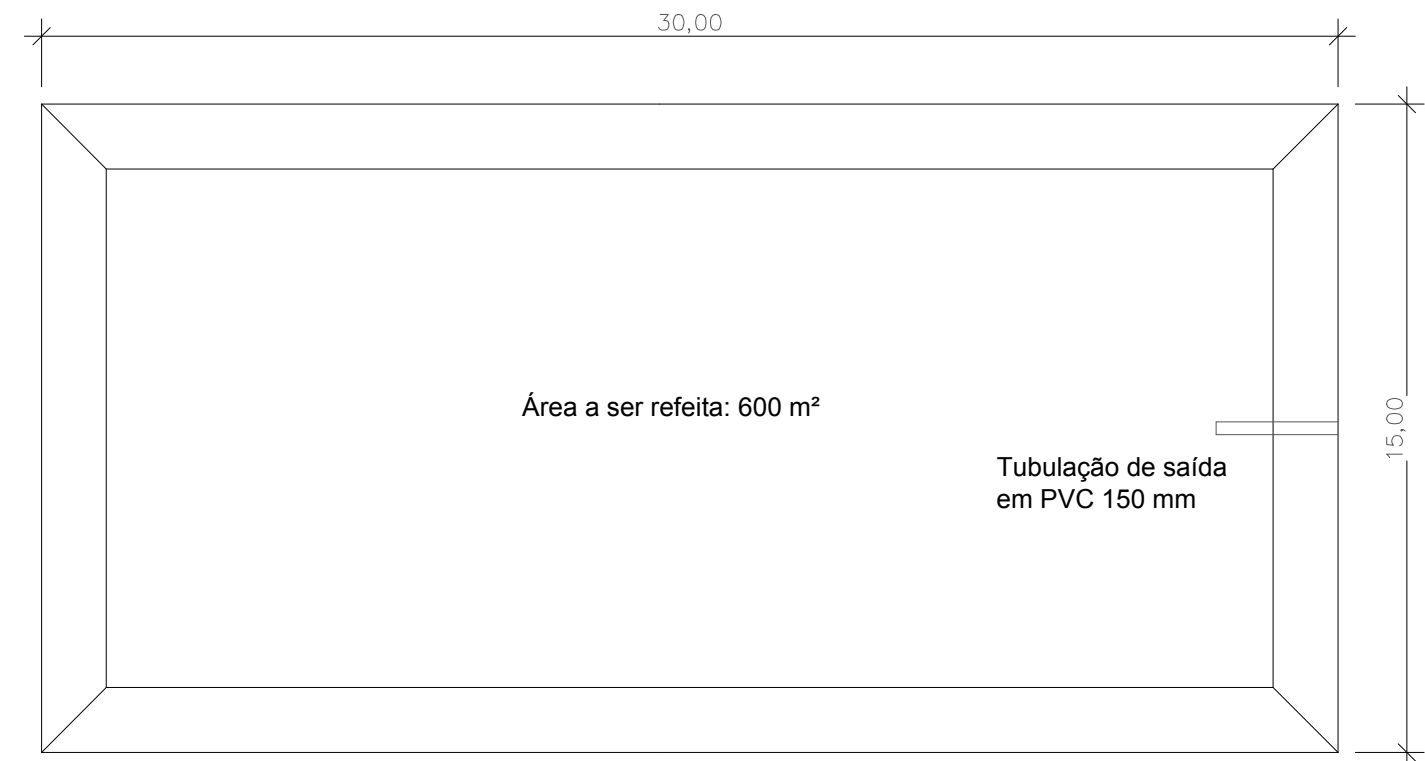

LAGOA PARA SECAGEM E ARMAZENAMENTO DE SÓLIDOS: Para o bota fora das lagoas, constituído de material contaminado por esgoto sanitário, será implantada uma lagoa, através de escavação em solo e impermeabilização com geomembrana de 1,00 mm. O fundo será preparado com pedrisco.

ETE APARECIDA		
ESPECIFICAÇÃO	QUANT.	Unidade
Instalação de Geomembrana de PEAD de 1,00 mm	1770	m ²

MAPA DE INTERVENÇÃO NAS LAGOAS

ANEXO II

SAMAE Serviço Autônomo Municipal de Água e Esgoto

Campos Novos SC