

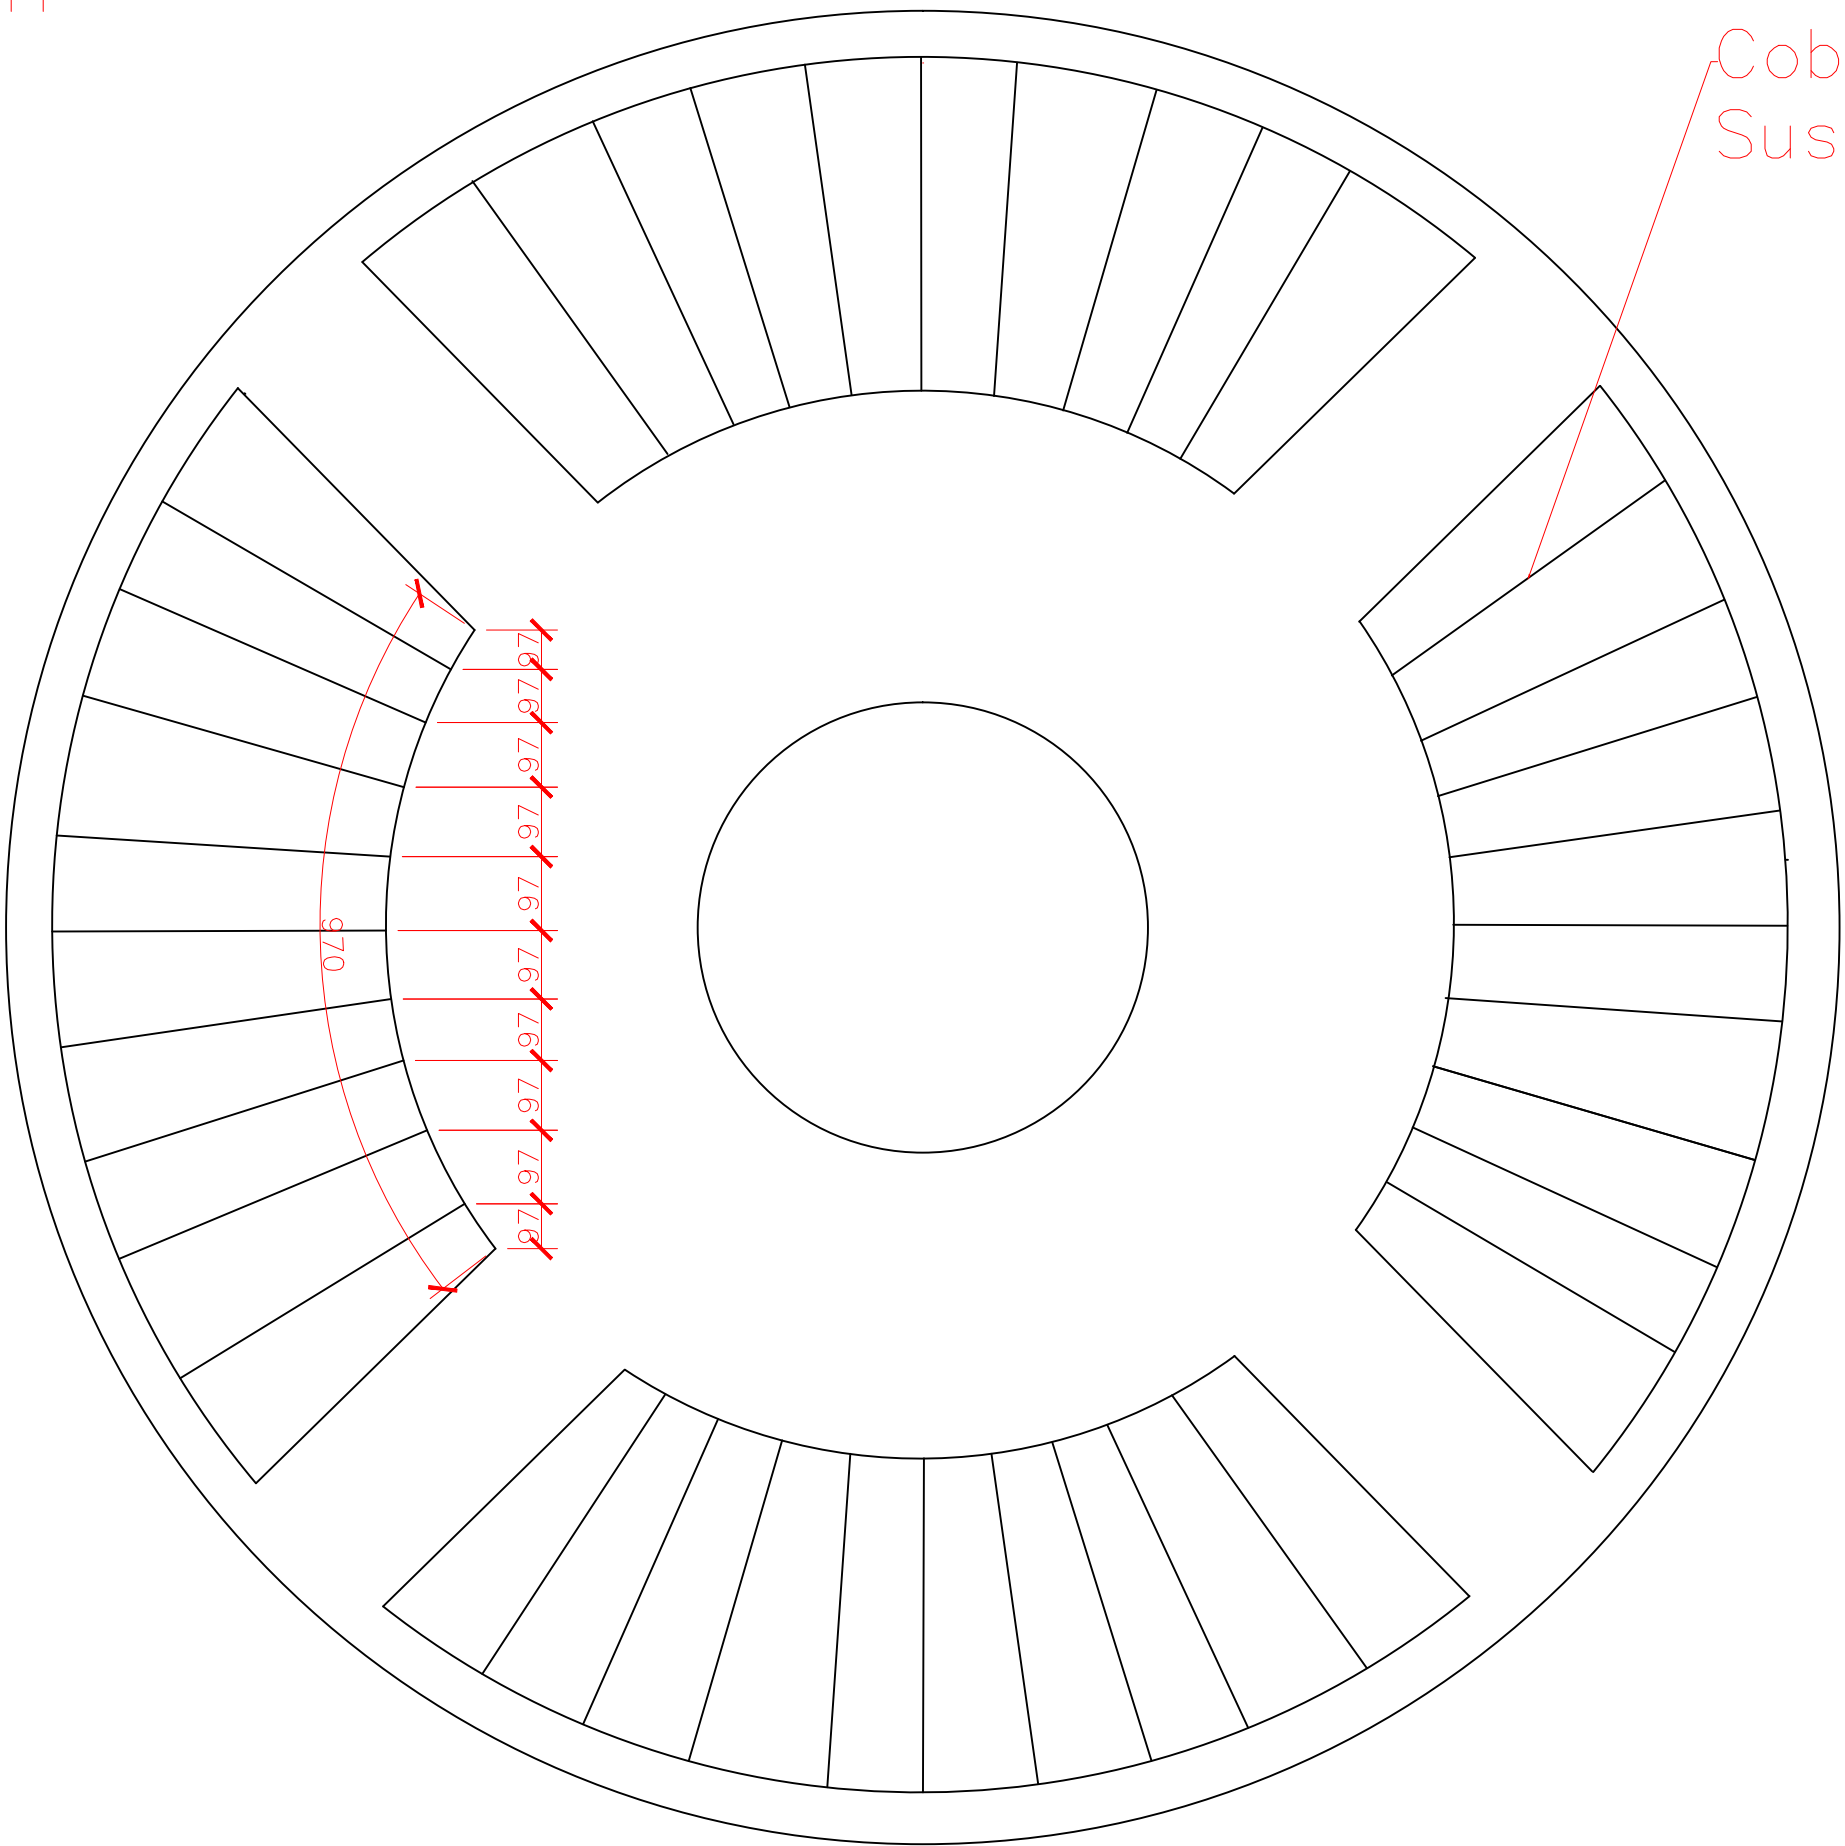
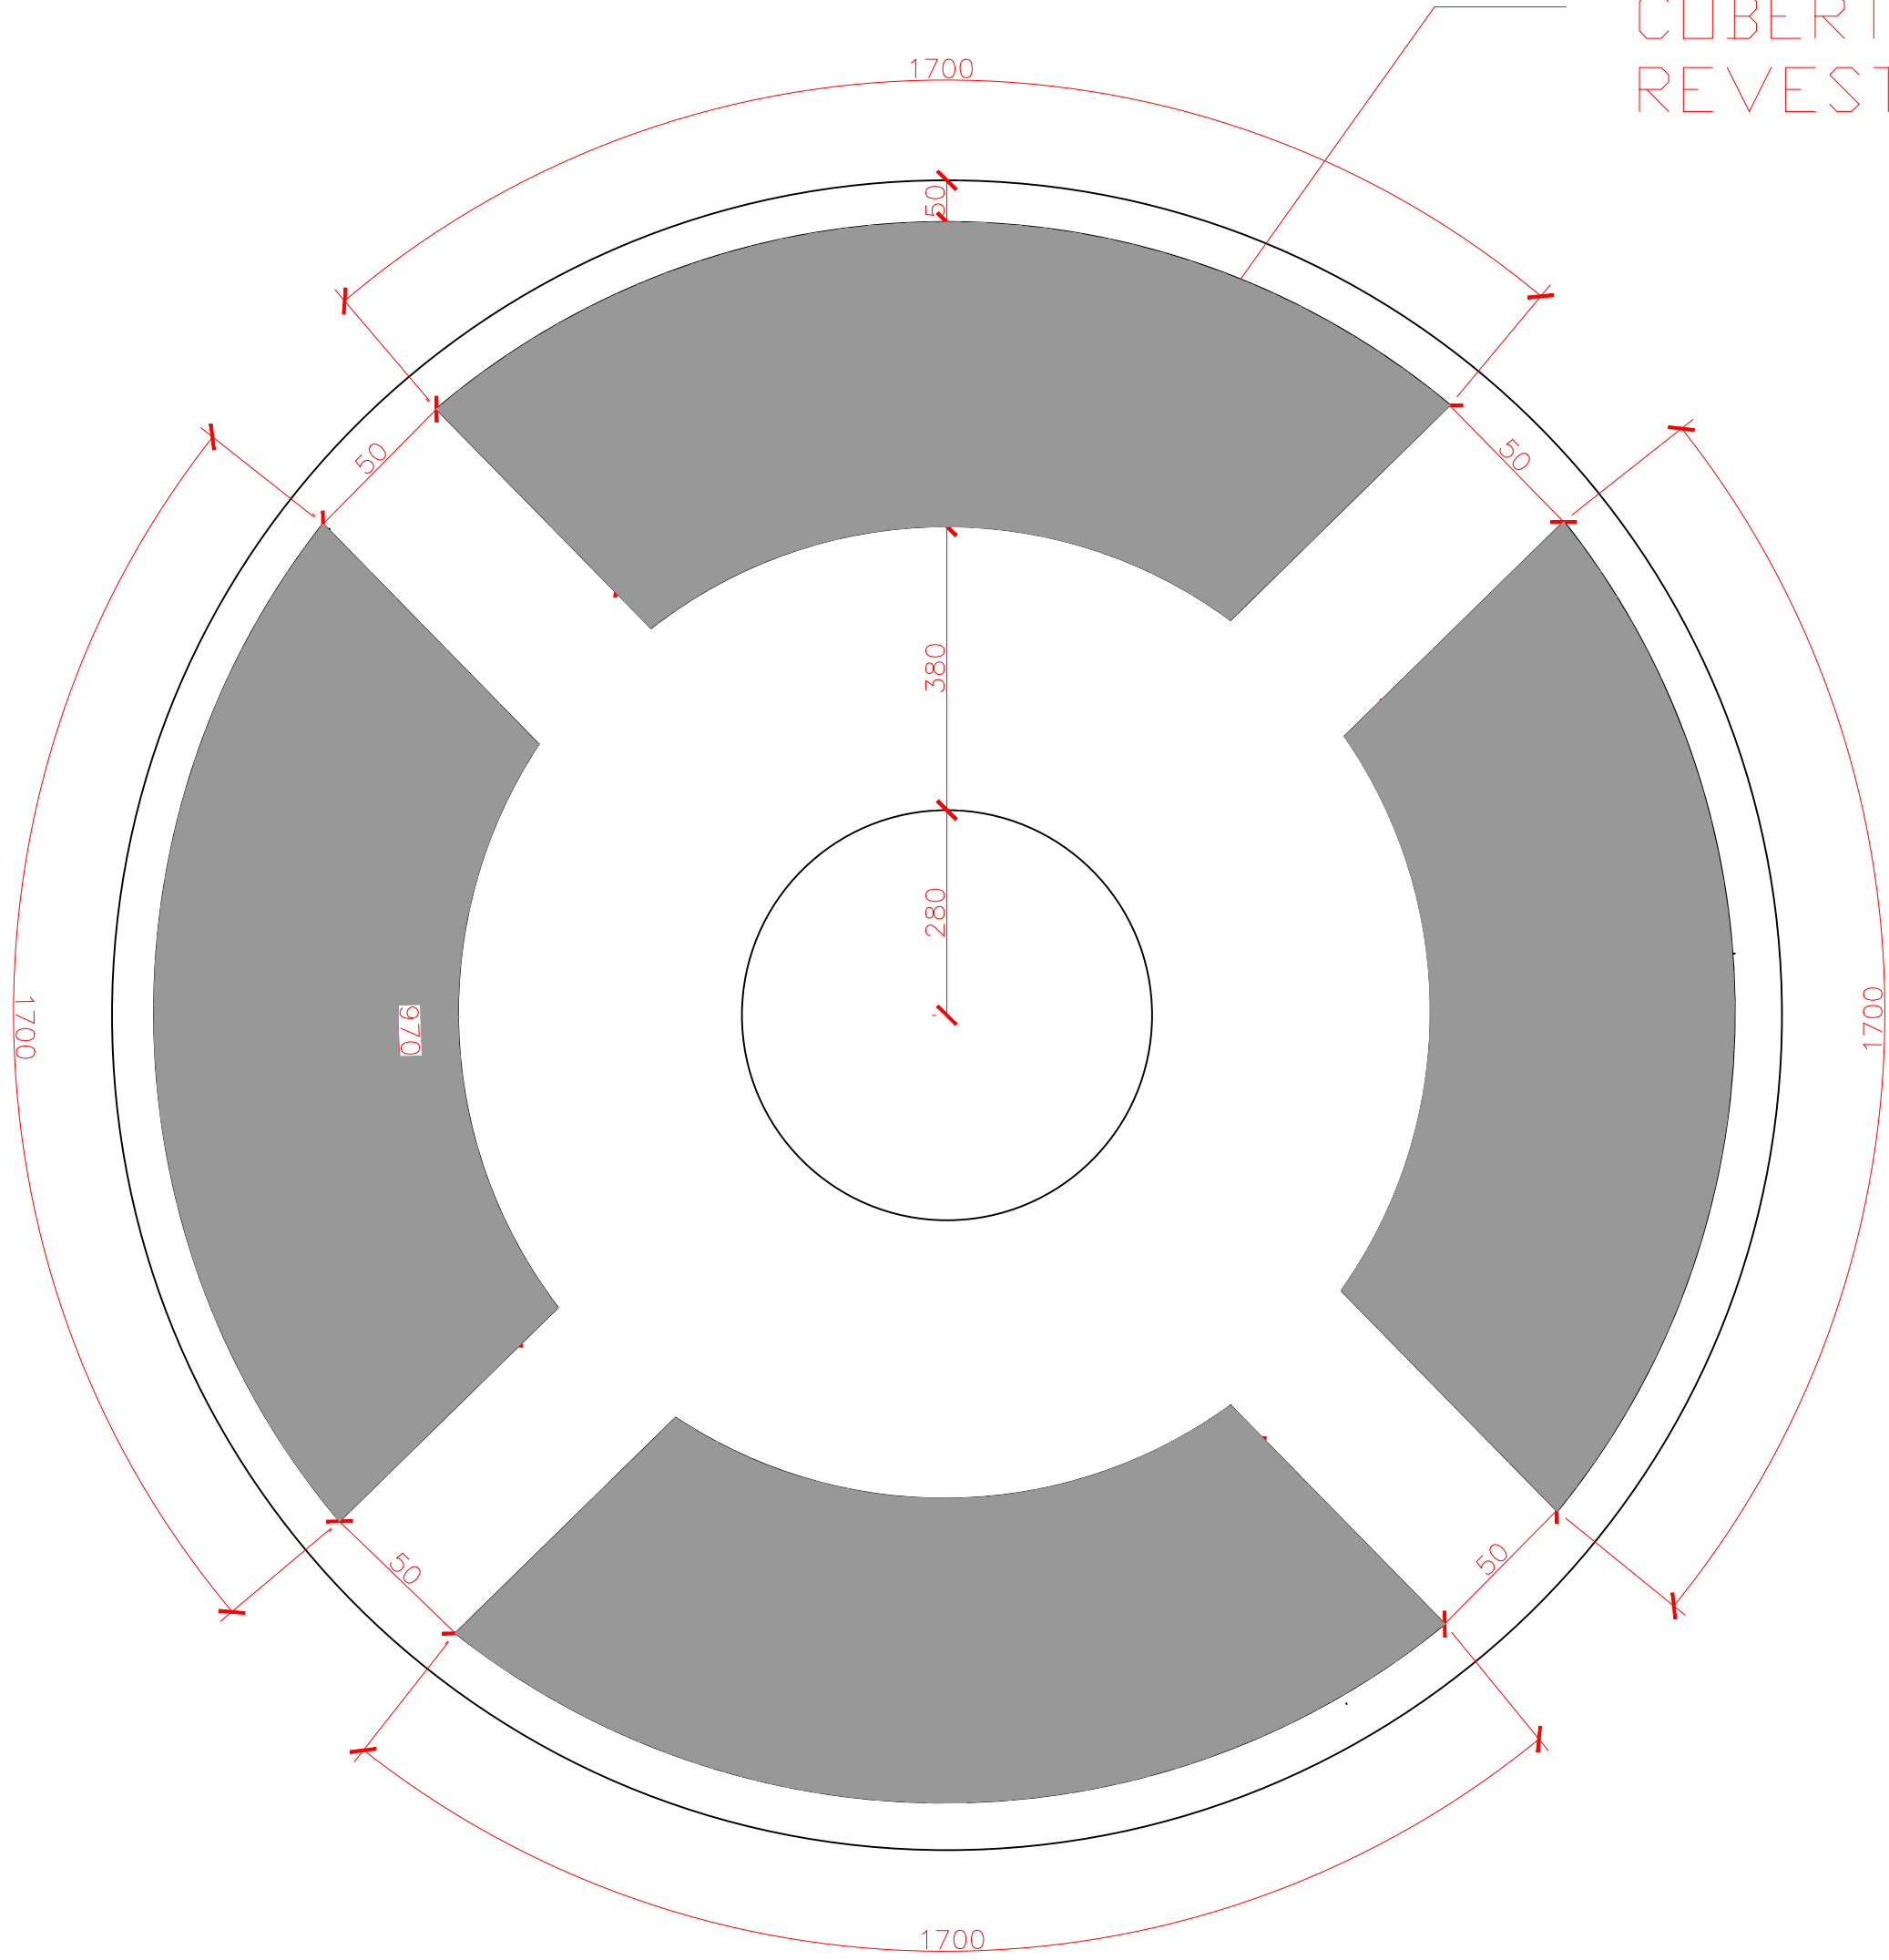


ABERTURAS NO CONCRETO A SEREM COBERTAS COM ARCOS METÁLICOS REVESTIDOS POR GEOMEMBRANA

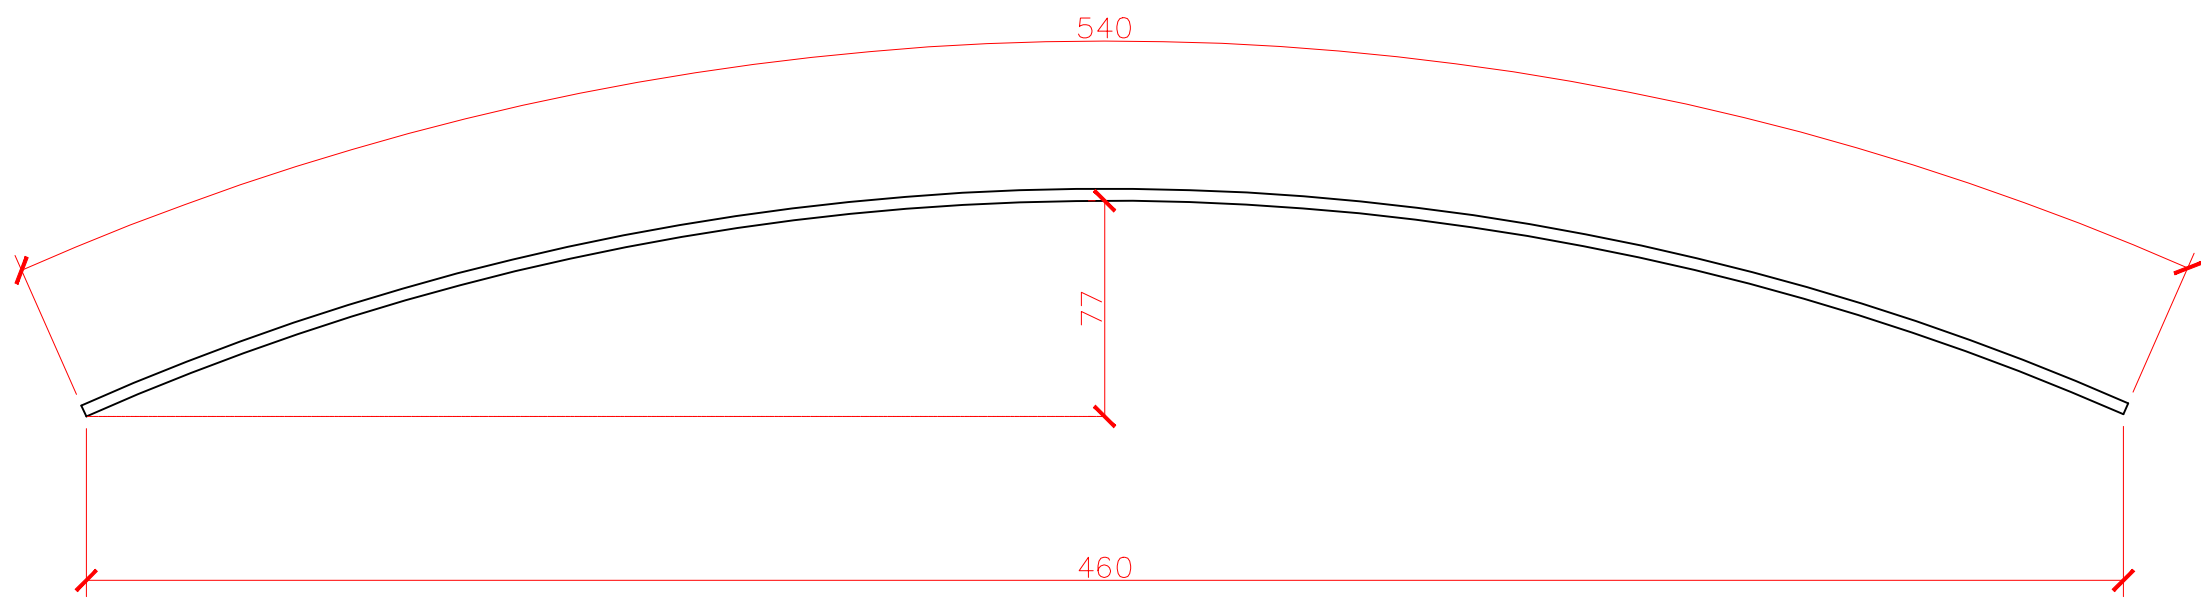


Cobertura em Arco para Sustentação da Geomembrana

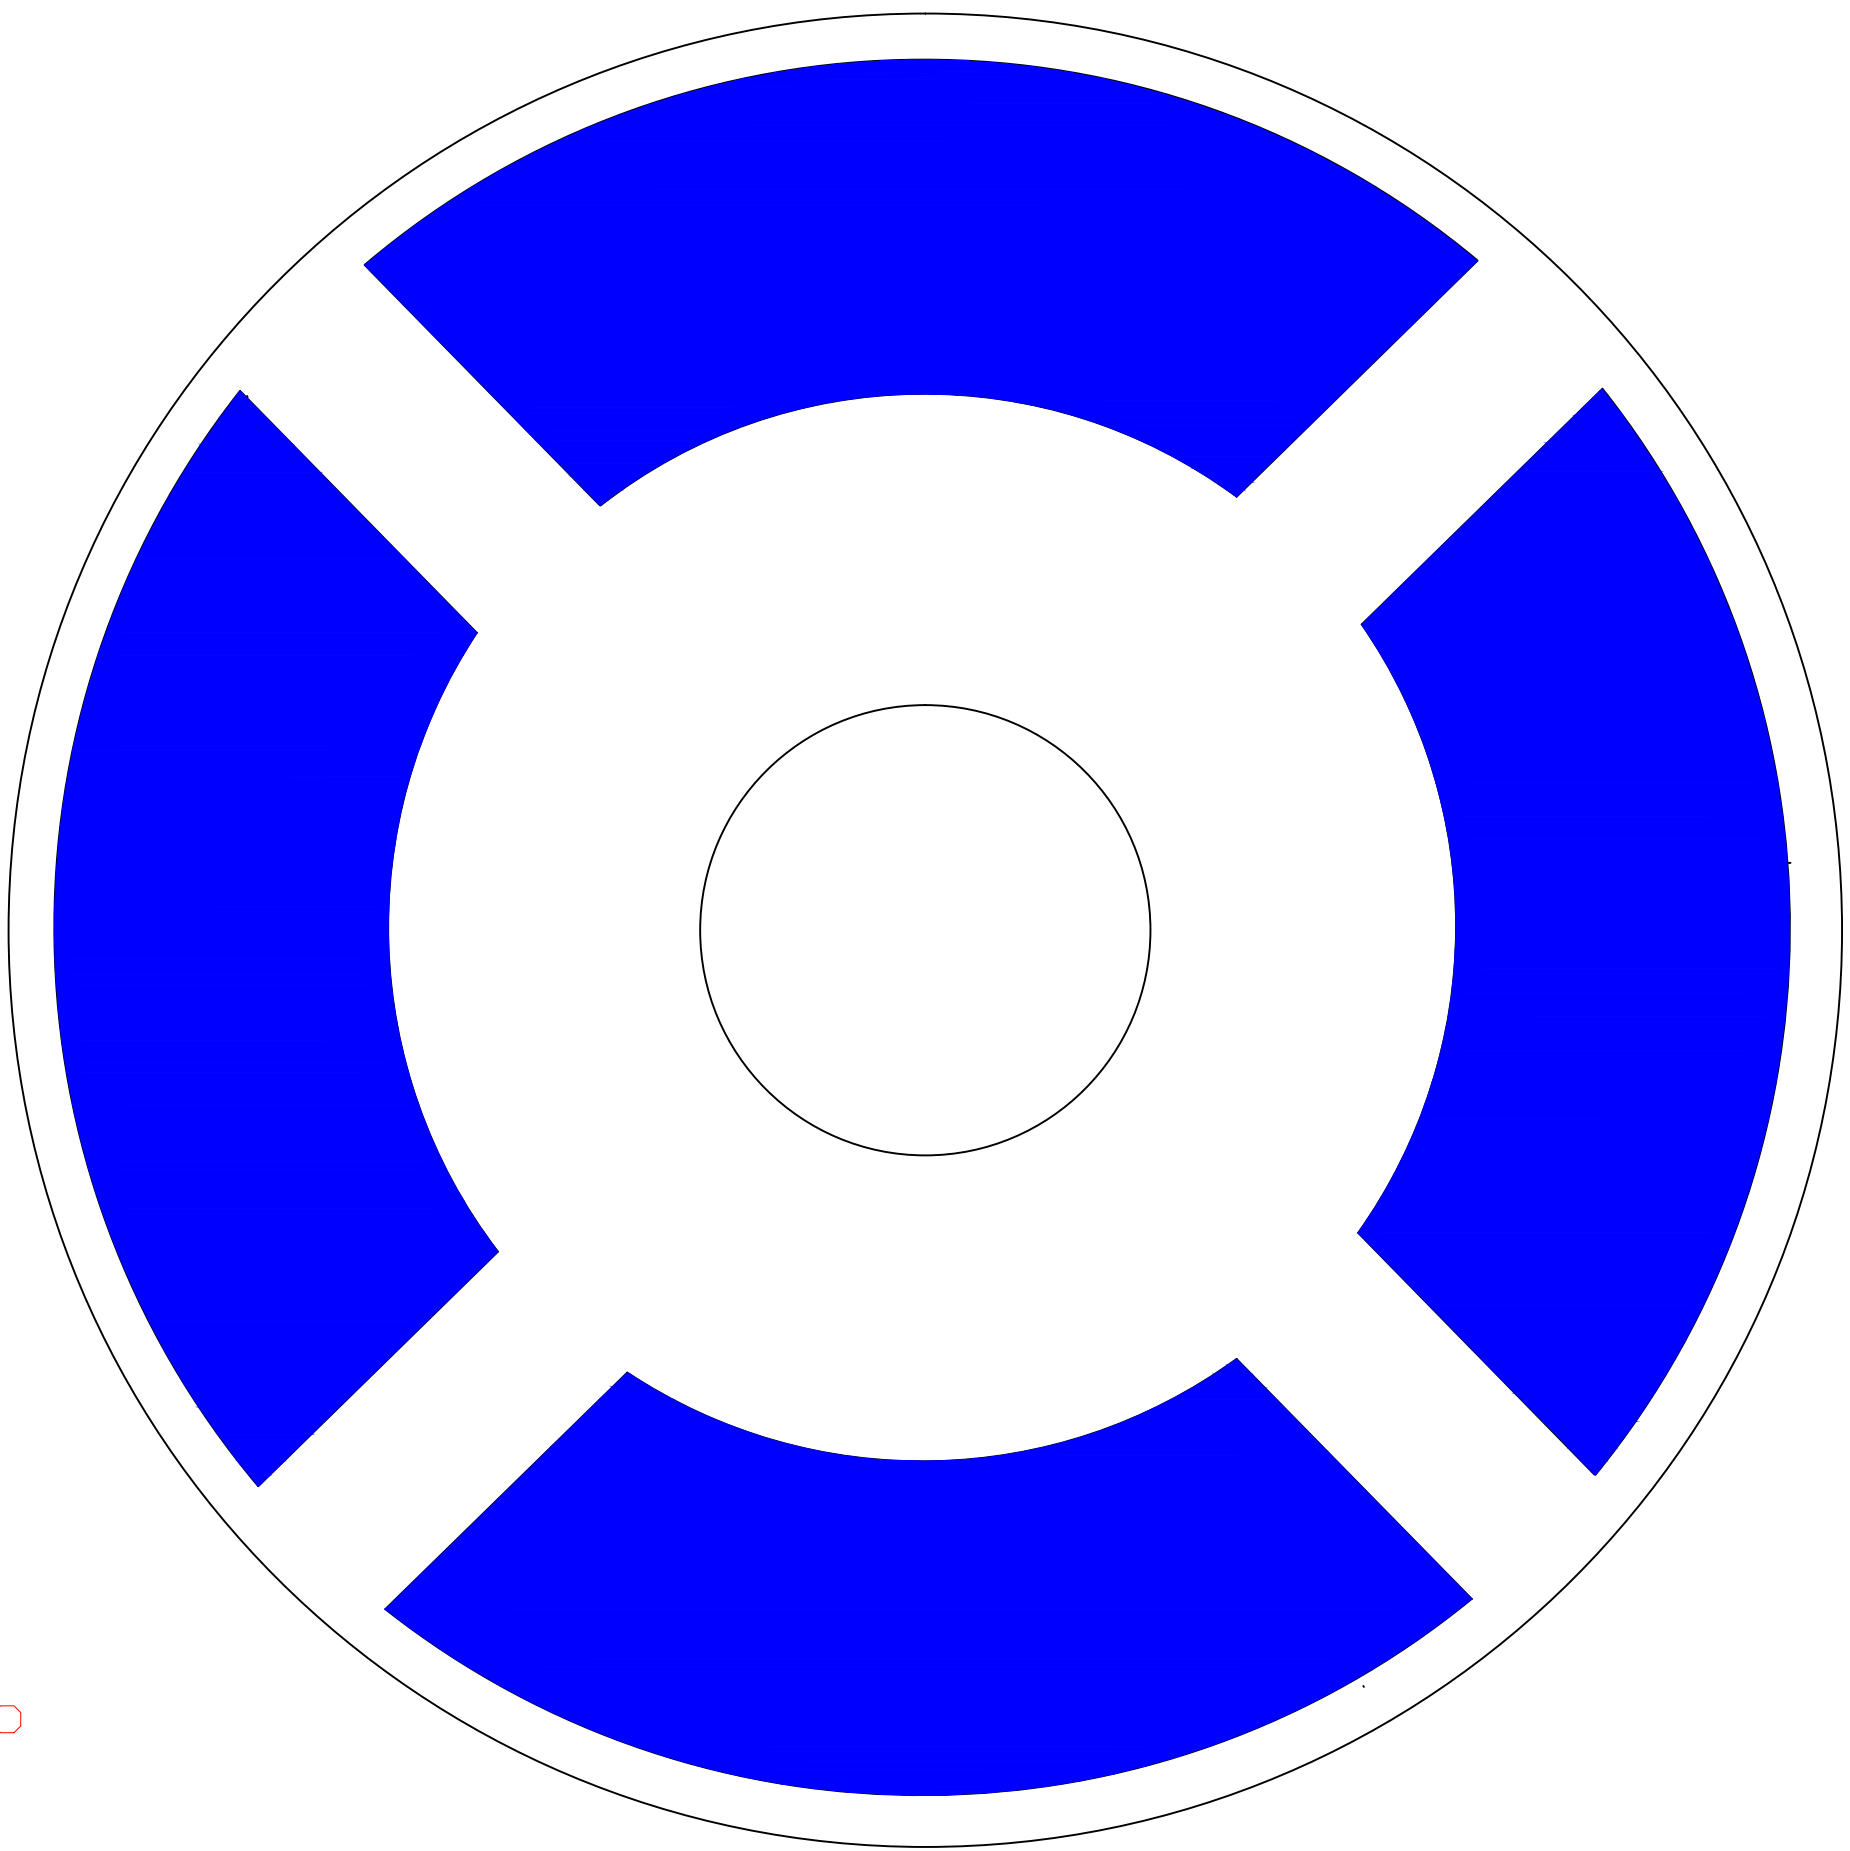

Detalhe do arco de Sustentação da geomembrana.

Observação:
Deverá ser soldada e montada sobre os arcos, uma capa de geomembrana de PEAD de 1 mm. A geomembrana deverá ser ancorada no concreto através de fixação por elementos metálicos.

AREA ESTIMADA DE GEOMEMBRANA: 400m²

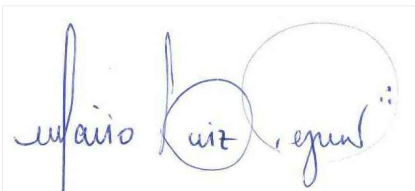SAMAE SERVIÇO AUTÔNOMO MUNICIPAL DE ÁGUA E ESGOTO			
DESCRIÇÃO DO PROJETO: COBERTURA GEOMEMBRANA			
TÍTULO: REATOR UASB			
RESPONSÁVEL TÉCNICO: 		RESPONSÁVEL TÉCNICO: ENGº MARIO LUIZ PEGORARO CREA-SC 061185-7	
AREA:	ESCALA: INDICADA	DES/PROJ: MARCOS	DATA: 2017
		PRANCHA: 1 / 1	