


Sirgas 2000/UTM22S
E:480218,573
N:6969530,228

6969500

6969500

6969400

6969400

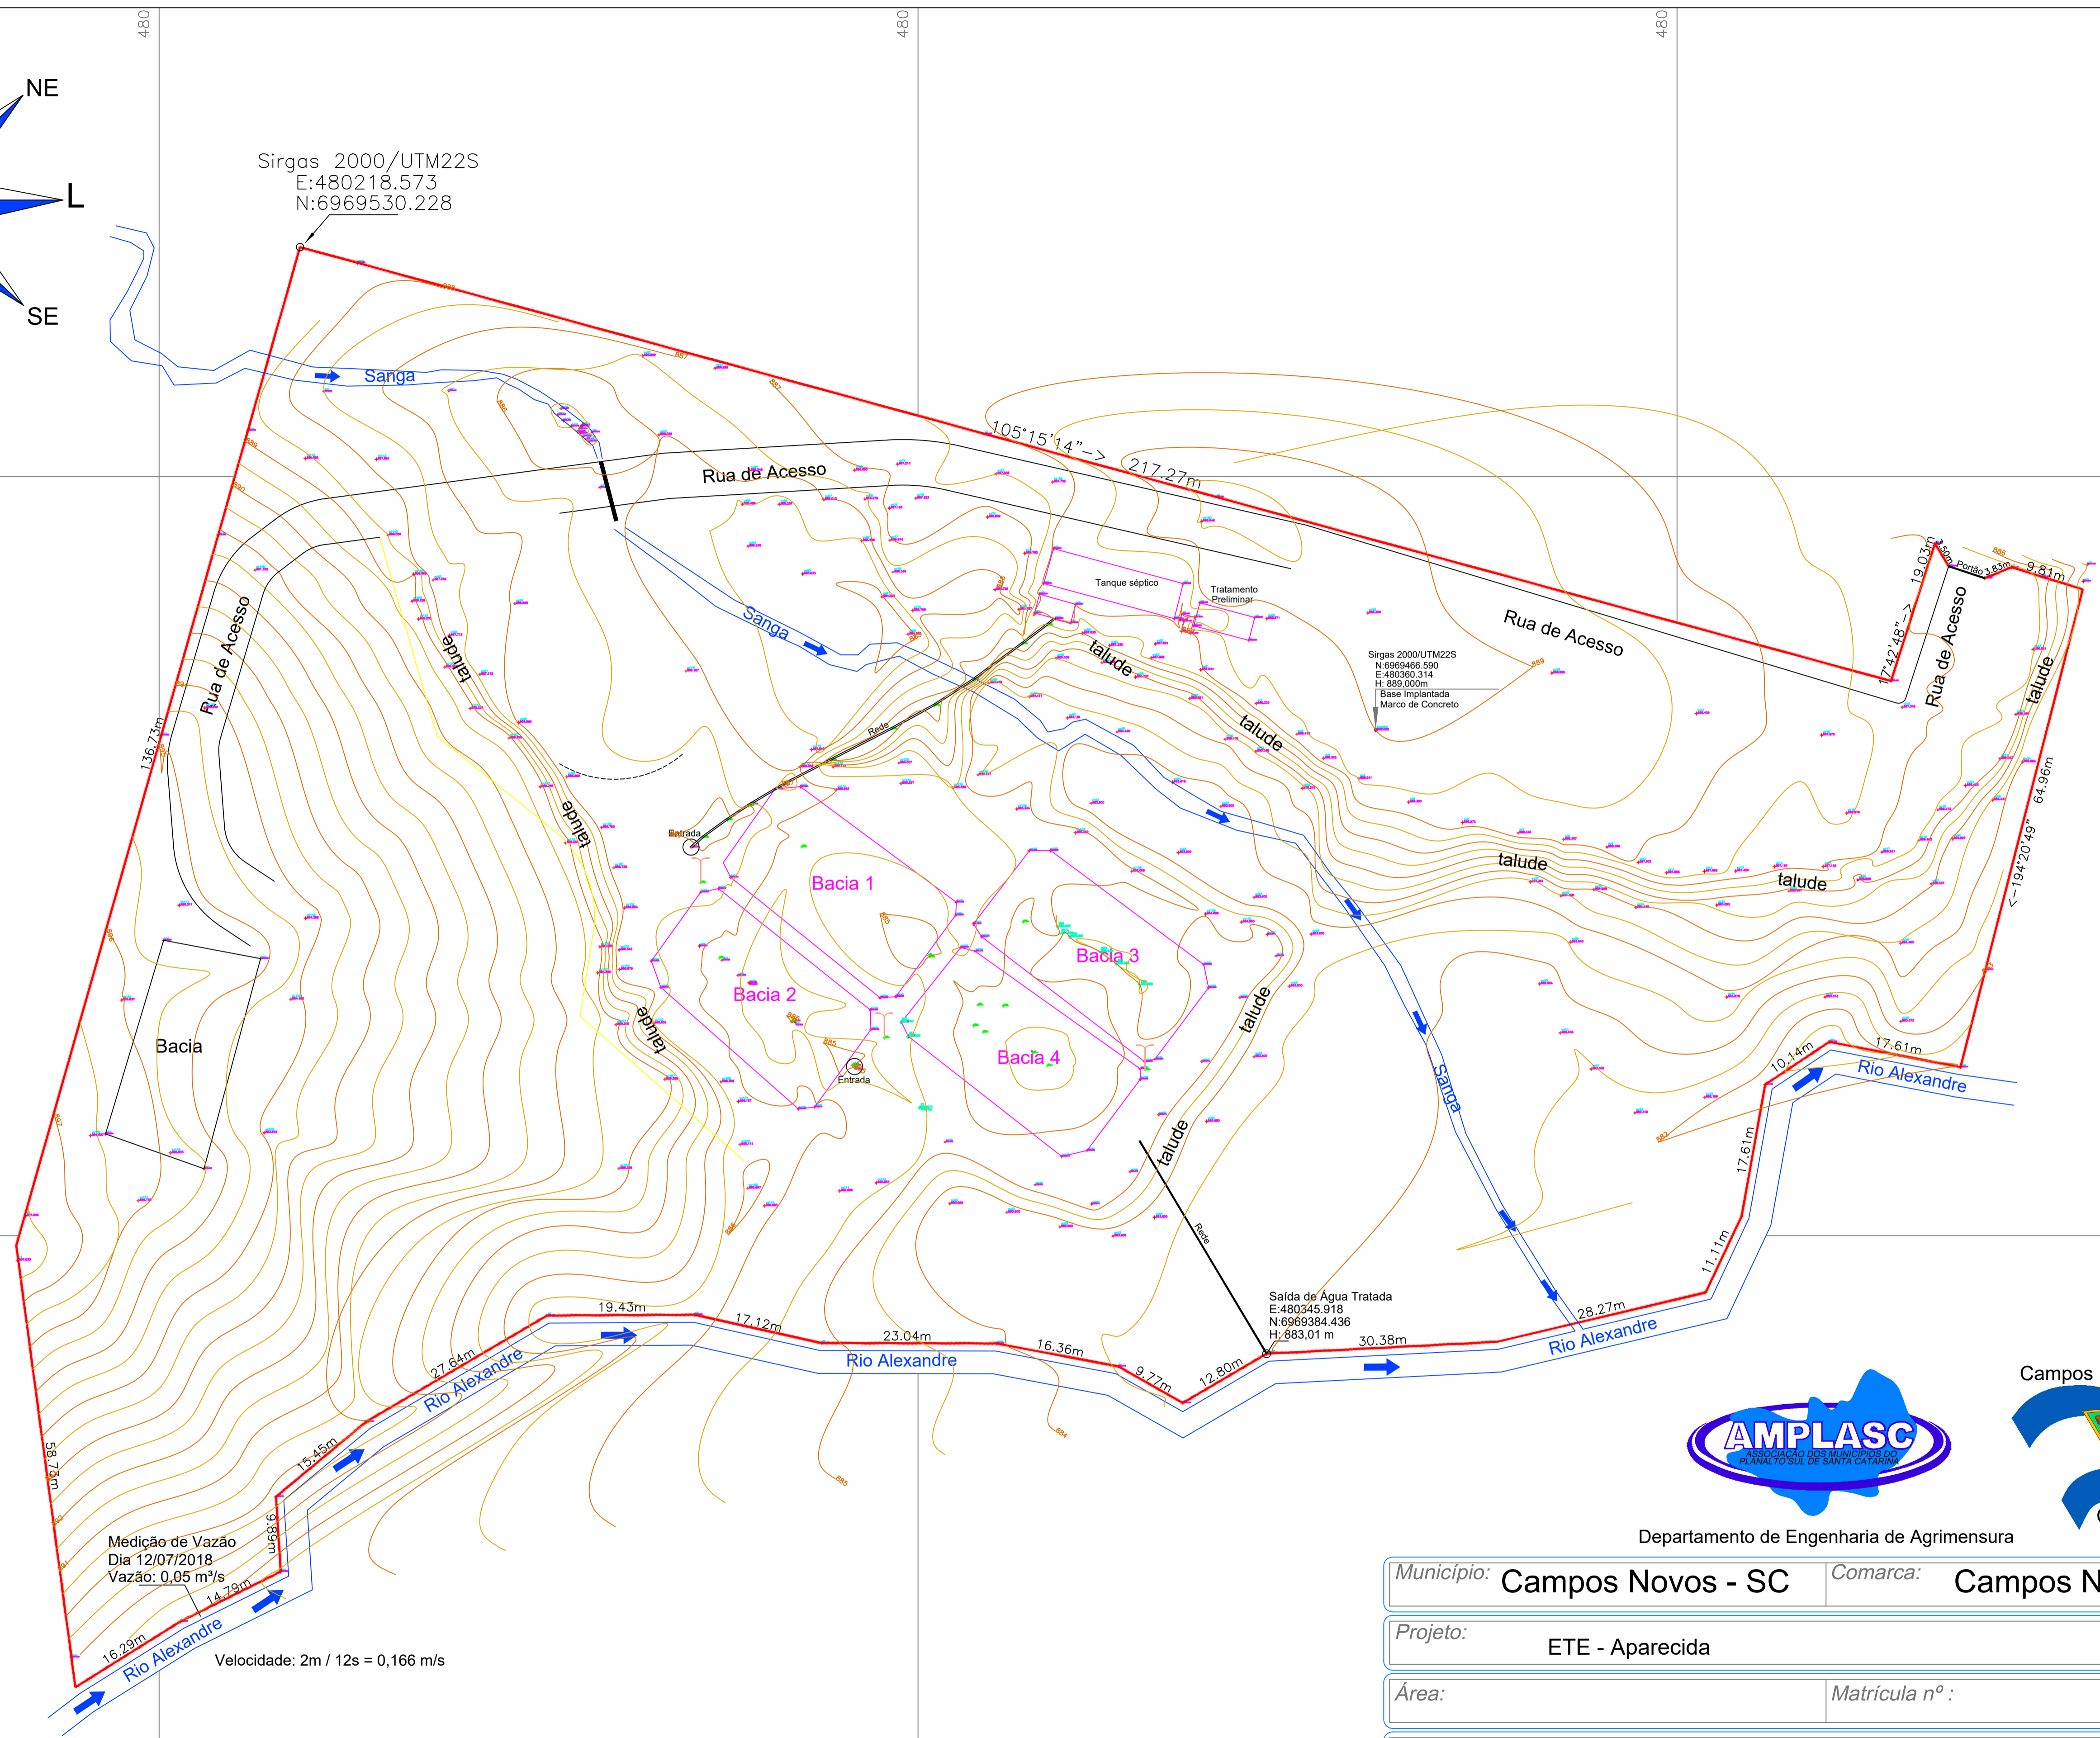

Medição de Vazão
Dia 12/07/2018
Vazão: 0,05 m³/s
Velocidade: 2m / 12s = 0,166 m/s

Saída de Água Tratada
E:480345,918
N:6969384,436
H:883,01 m



Departamento de Engenharia de Agrimensura

Município:	Campos Novos - SC	Comarca:	Campos Novos - SC
Projeto:	ETE - Aparecida		
Área:	Matrícula nº :		
Proprietário:	Samae - Sistema Autônomo Municipal de Água e Esgoto		
Data:	Desenho:	Responsável Técnico:	Prefeito Municipal:
10/08/2018	Murilo	Murilo Spillere Milanez Engenheiro Agrimensor CREA - SC 100490-3 incra E12	
Escala:	Prancha:		
1:1000	01 - 01		

480200

480300